


# План размещения электророзеток

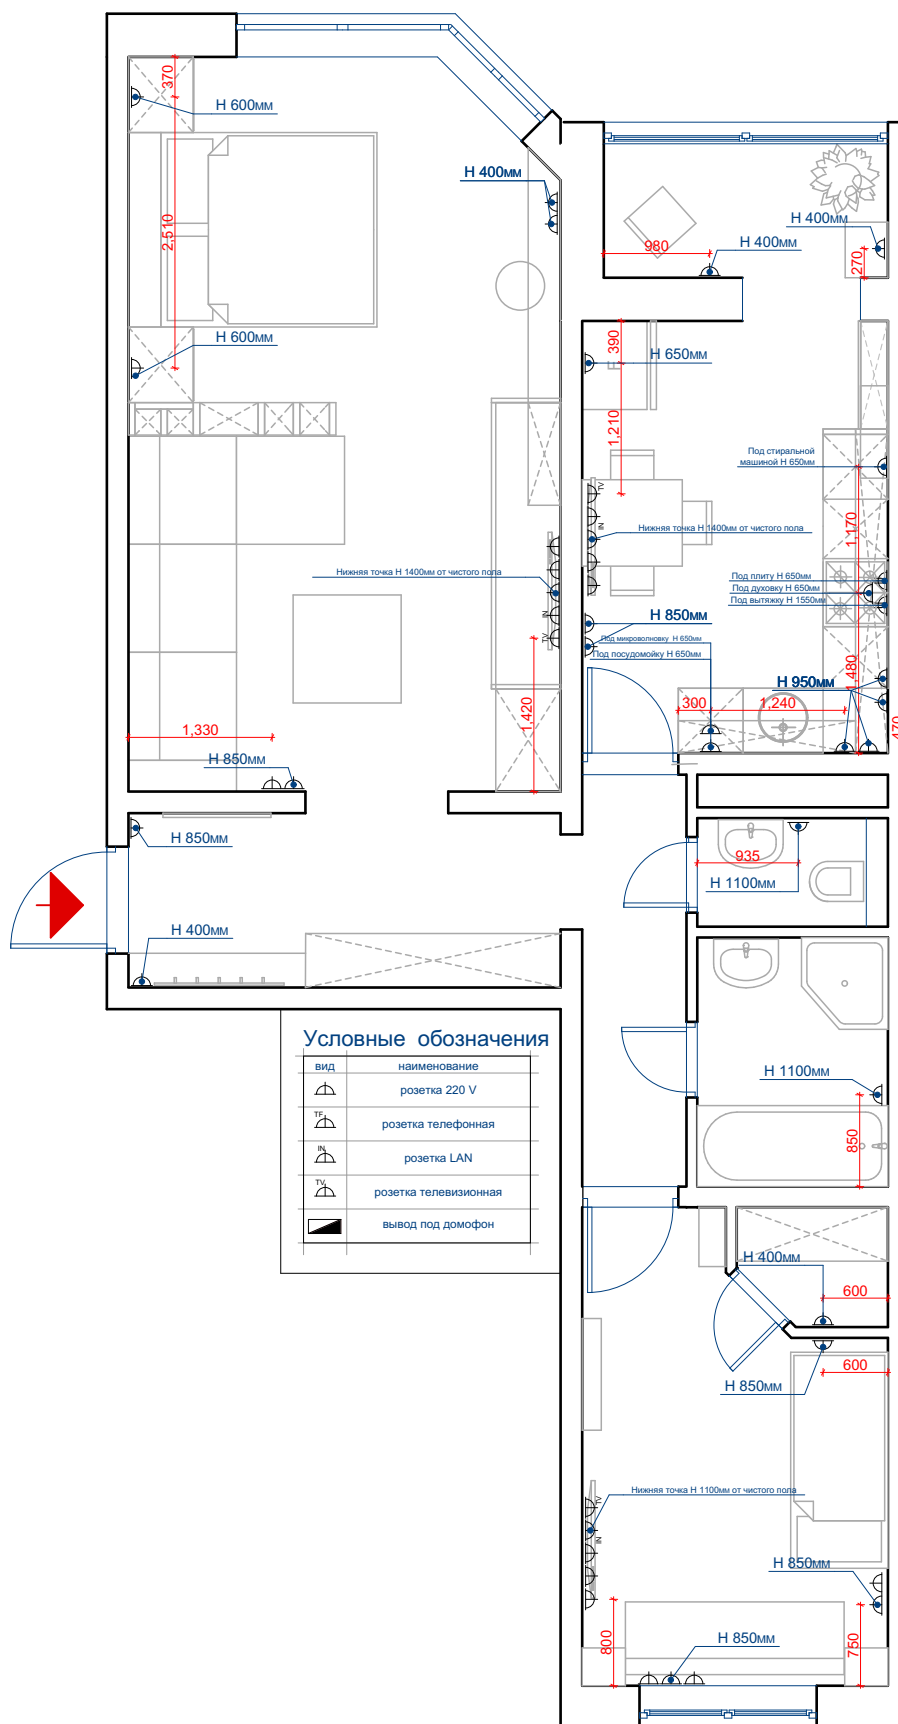

Дизайн Проект	Стадия	Лист	Листов
		ДП	
План размещения электророзеток			Skype: design4YOU Tel: +74993466410