




План полов

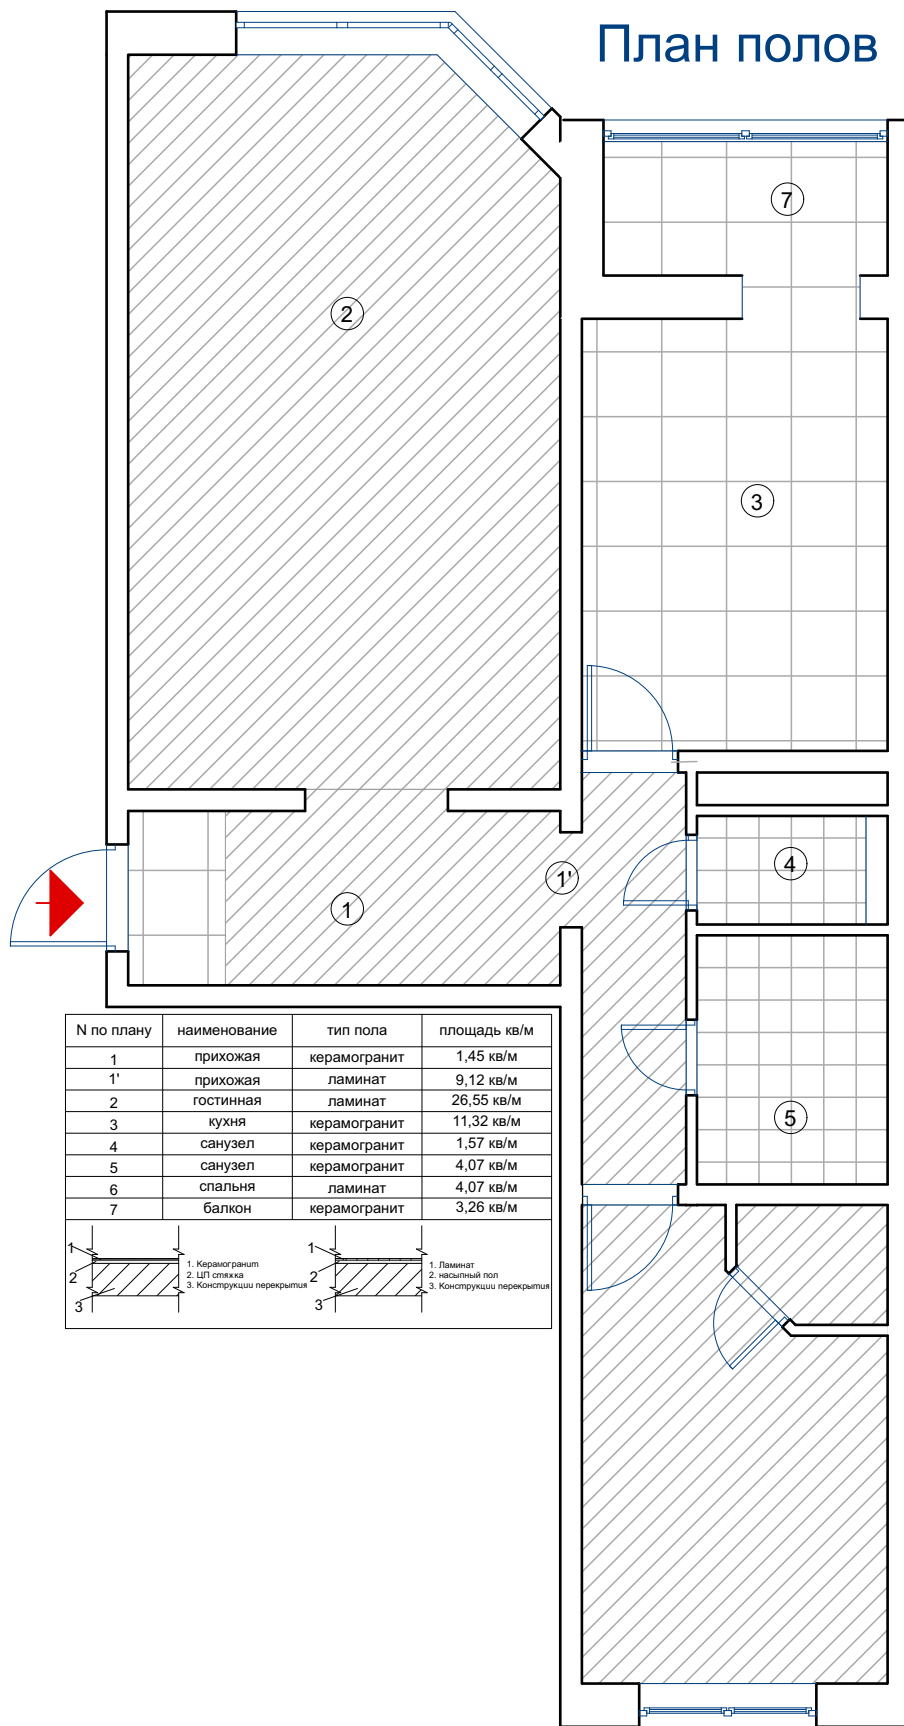

N по плану	наименование	тип пола	площадь кв/м
1	прихожая	керамогранит	1,45 кв/м
1'	прихожая	ламинат	9,12 кв/м
2	гостиная	ламинат	26,55 кв/м
3	кухня	керамогранит	11,32 кв/м
4	санузел	керамогранит	1,57 кв/м
5	санузел	керамогранит	4,07 кв/м
6	спальня	ламинат	4,07 кв/м
7	балкон	керамогранит	3,26 кв/м

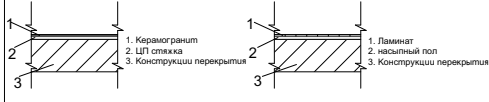

<p>Дизайн Проект</p> <p>План полов</p>	Стадия	Лист	Листов
		ДП	
		Skype: design4YOU Tel: +74993466410	