


# Схема развертки стены в санузле

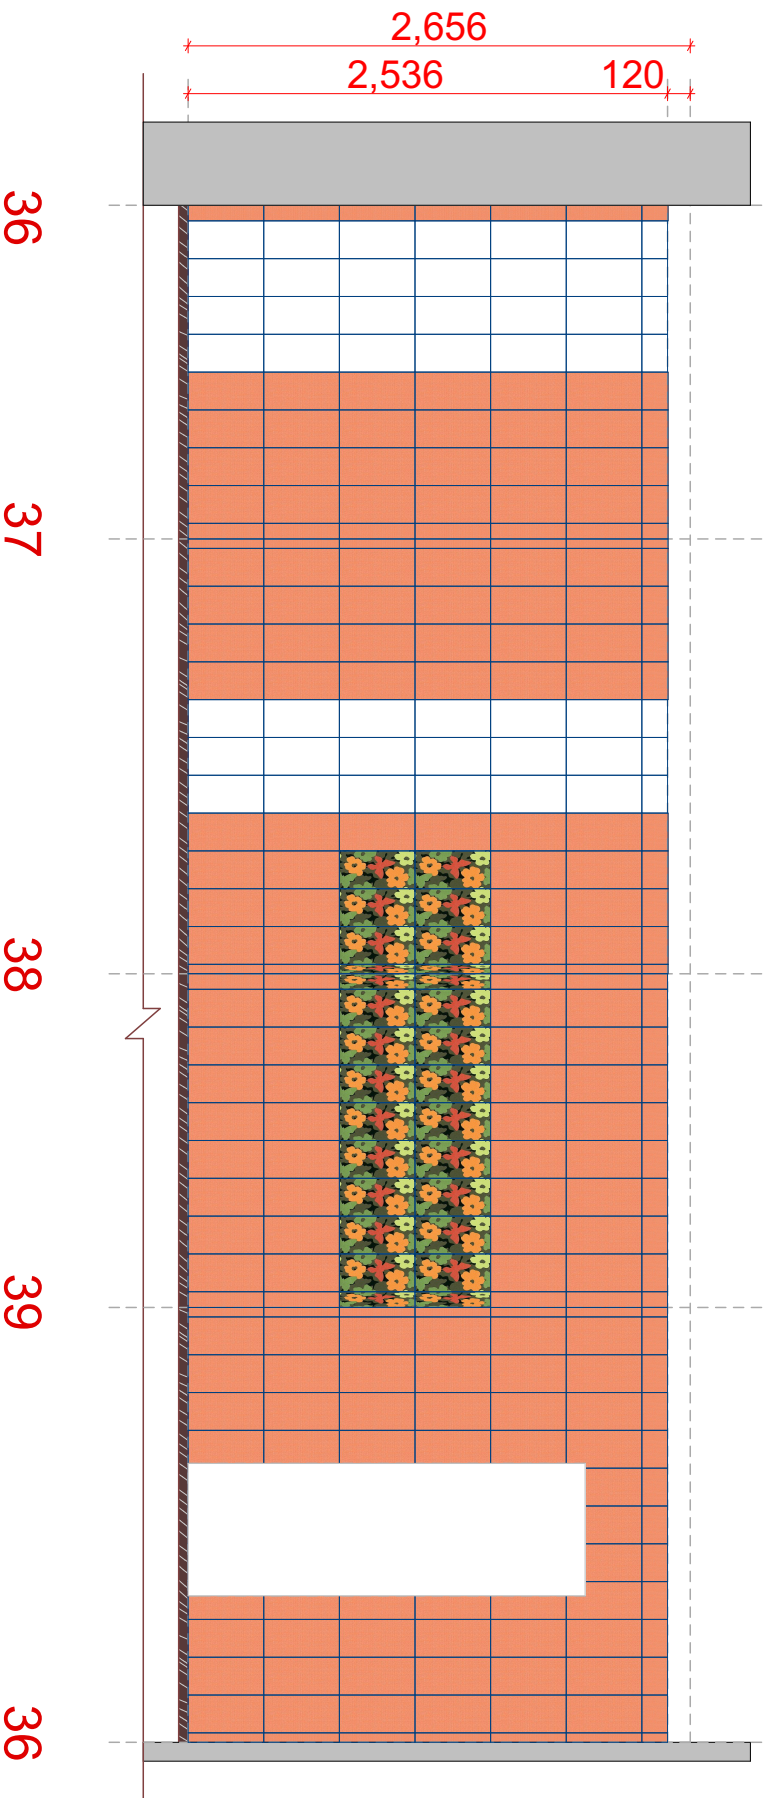

Стены 19.15 м<sup>2</sup>

- 3.55 м<sup>2</sup> 4206 Понда белый керамическая плитка
- 13.67 м<sup>2</sup> 4207 Понда оранжевый керамическая плитка
- 1.93 м<sup>2</sup> SS/A112/6000 Понда декор

Дизайн Проект	Стадия	Лист	Листов
		ДП-21	45
Схема развертки стены в санузле			