


ДИЗАЙН ПРОЕКТ

лист	перечень чертежей дизайн-проекта
дп-1	Обмерочный план
дп-2	Планировочное решение
дп-3	План демонтируемых перегородок
дп-4	План возводимых перегородок
дп-5	План расстановки мебели

Обмерочный план

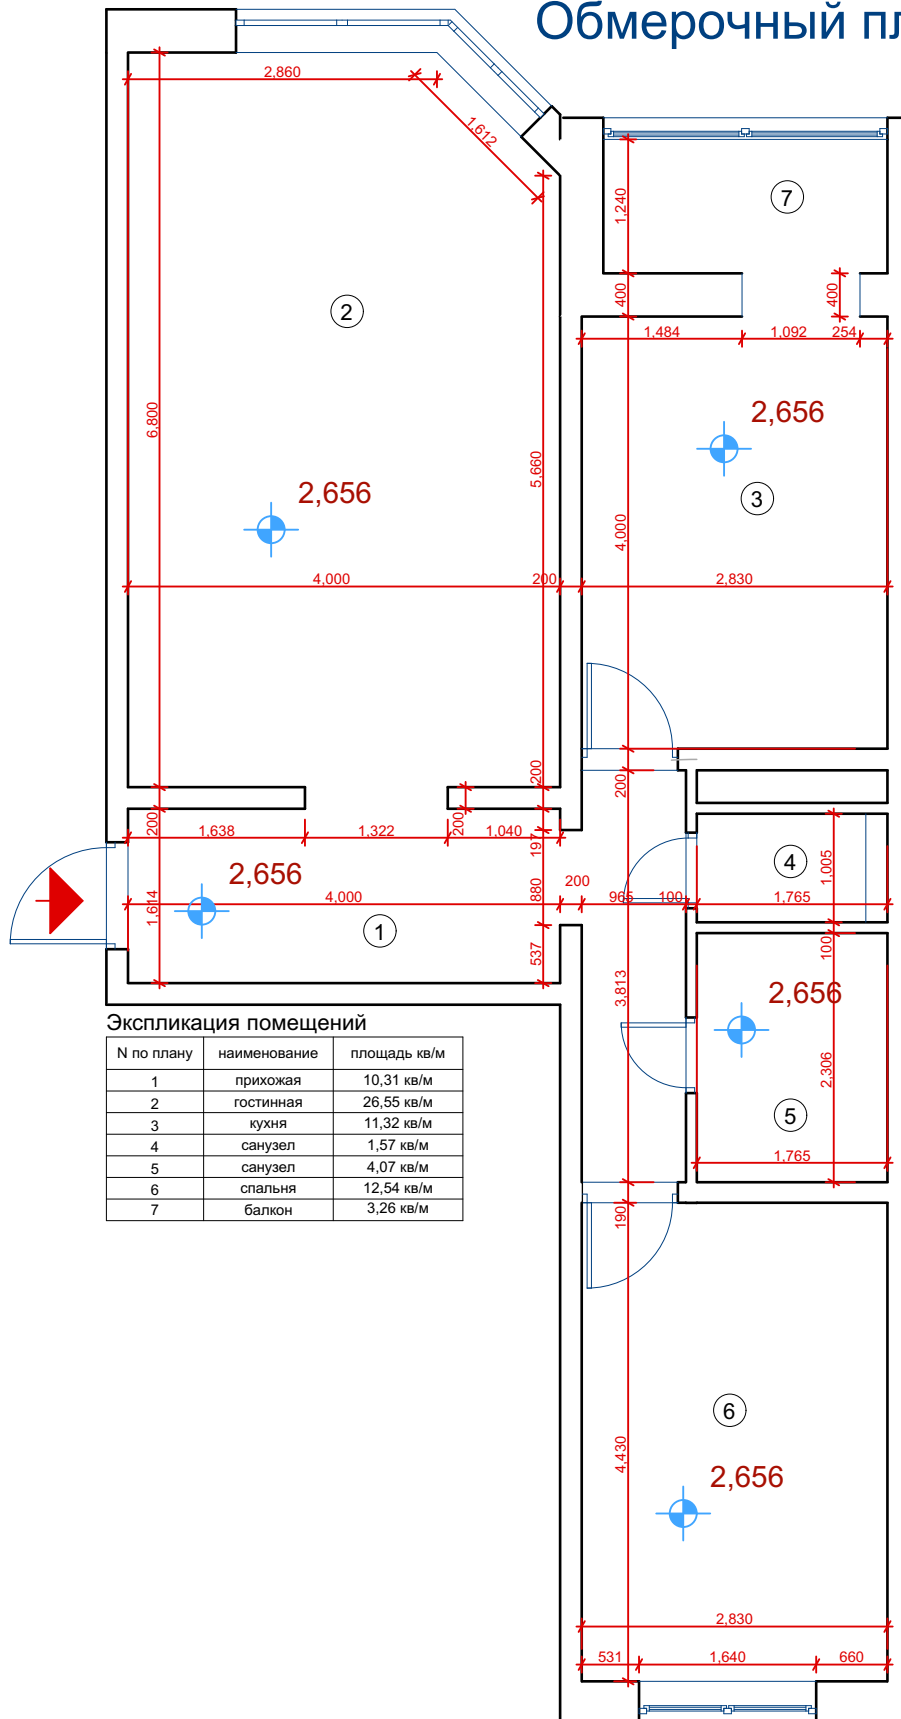

Экспликация помещений

N по плану	наименование	площадь кв/м
1	прихожая	10,31 кв/м
2	гостиная	26,55 кв/м
3	кухня	11,32 кв/м
4	санузел	1,57 кв/м
5	санузел	4,07 кв/м
6	спальня	12,54 кв/м
7	балкон	3,26 кв/м

Дизайн Проект

Стадия

Лист

Листов


ДП-1

Обмерочный план



Skype: design4YOU
Tel: +74993466410

План демонтируемых перегородок

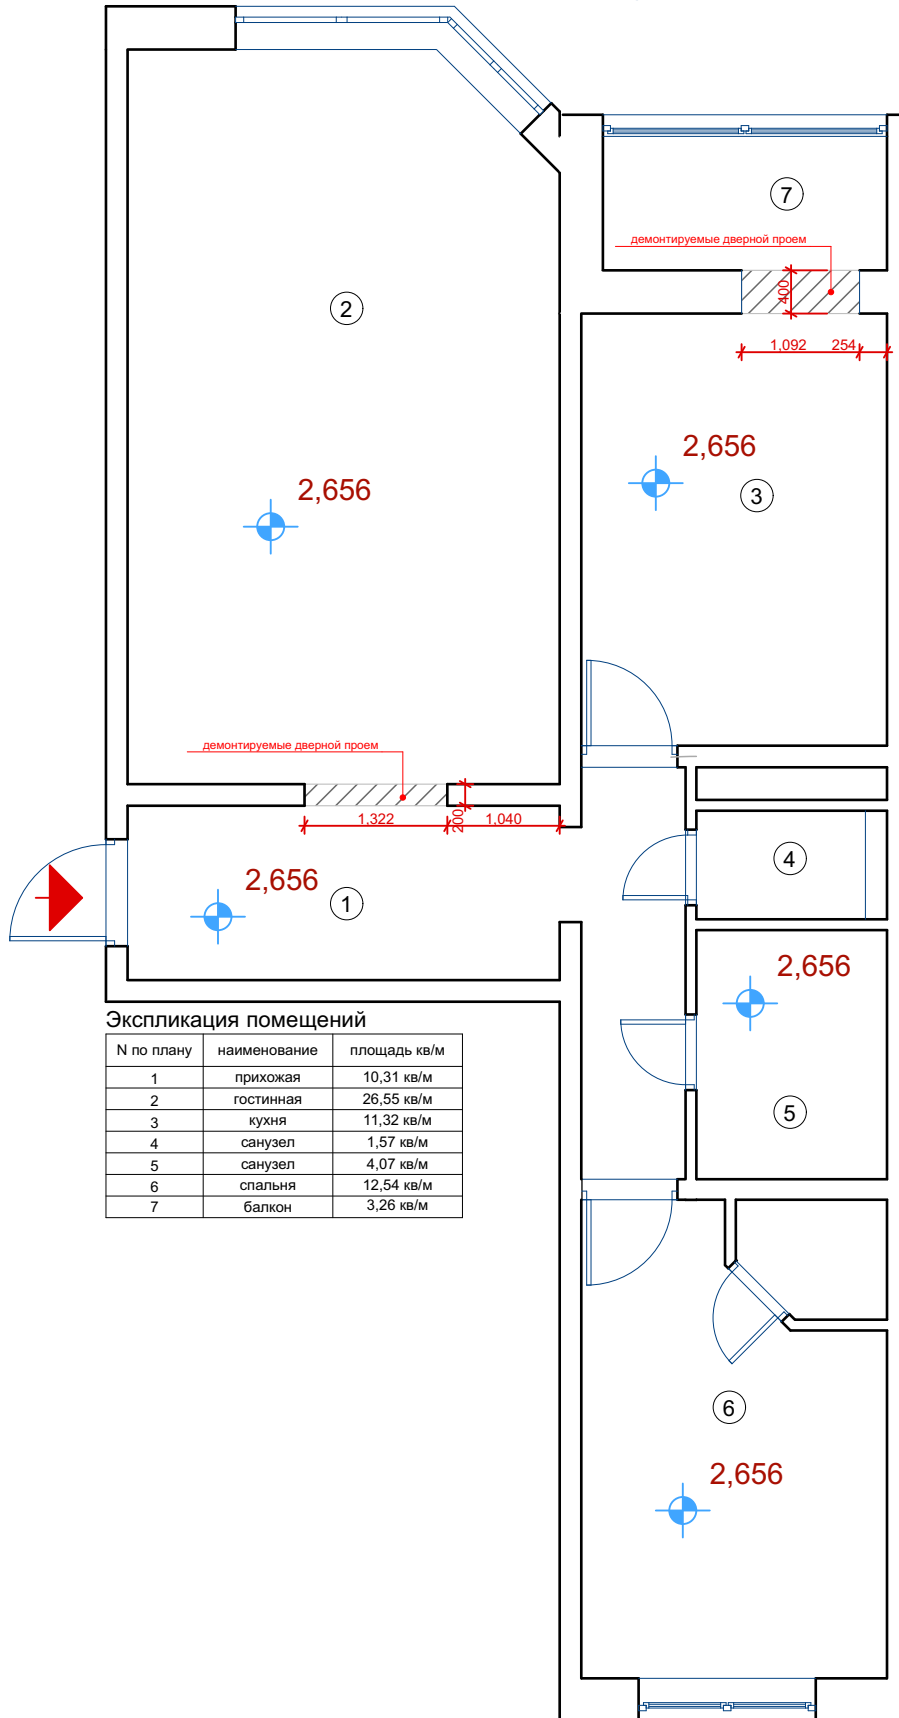

Экспликация помещений

N по плану	наименование	площадь кв/м
1	прихожая	10,31 кв/м
2	гостинная	26,55 кв/м
3	кухня	11,32 кв/м
4	санузел	1,57 кв/м
5	санузел	4,07 кв/м
6	спальня	12,54 кв/м
7	балкон	3,26 кв/м

Дизайн Проект

Стадия

Лист

Листов


ДП-3

План демонтируемых перегородок



Skype: design4YOU
Tel: +74993466410

План возводимых перегородок

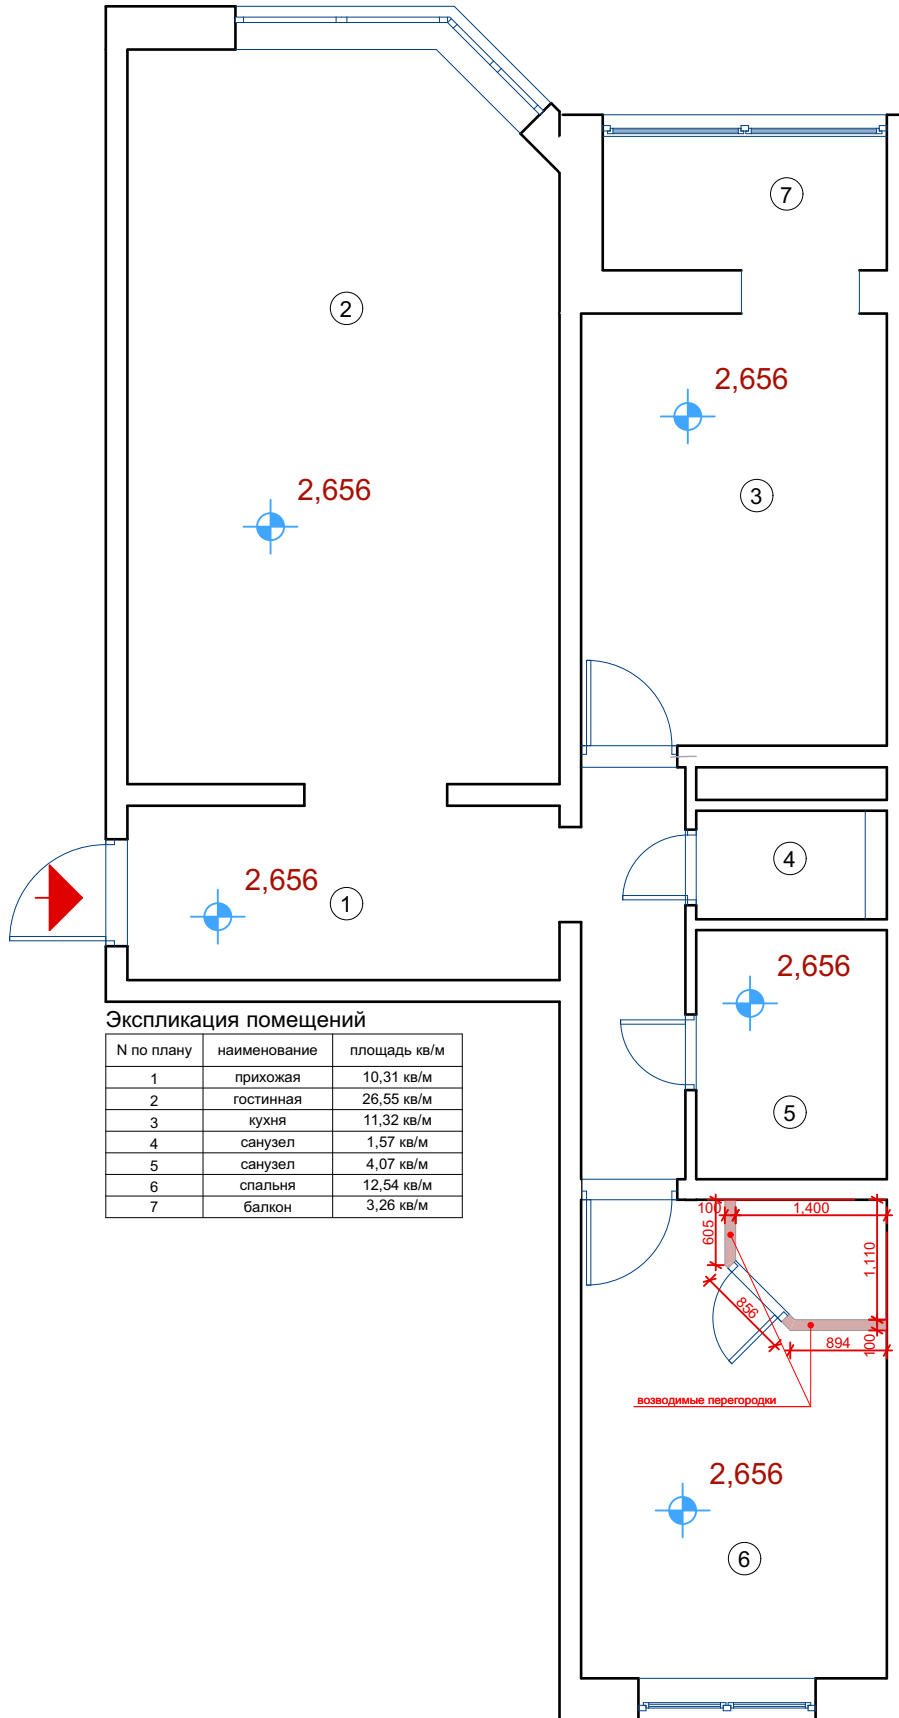

Экспликация помещений

N по плану	наименование	площадь кв/м
1	прихожая	10,31 кв/м
2	гостинная	26,55 кв/м
3	кухня	11,32 кв/м
4	санузел	1,57 кв/м
5	санузел	4,07 кв/м
6	спальня	12,54 кв/м
7	балкон	3,26 кв/м

Дизайн Проект

Стадия

Лист

Листов


ДП-4


План возводимых перегородок



Skype: design4YOU
Tel: +74993466410

План расстановки мебели

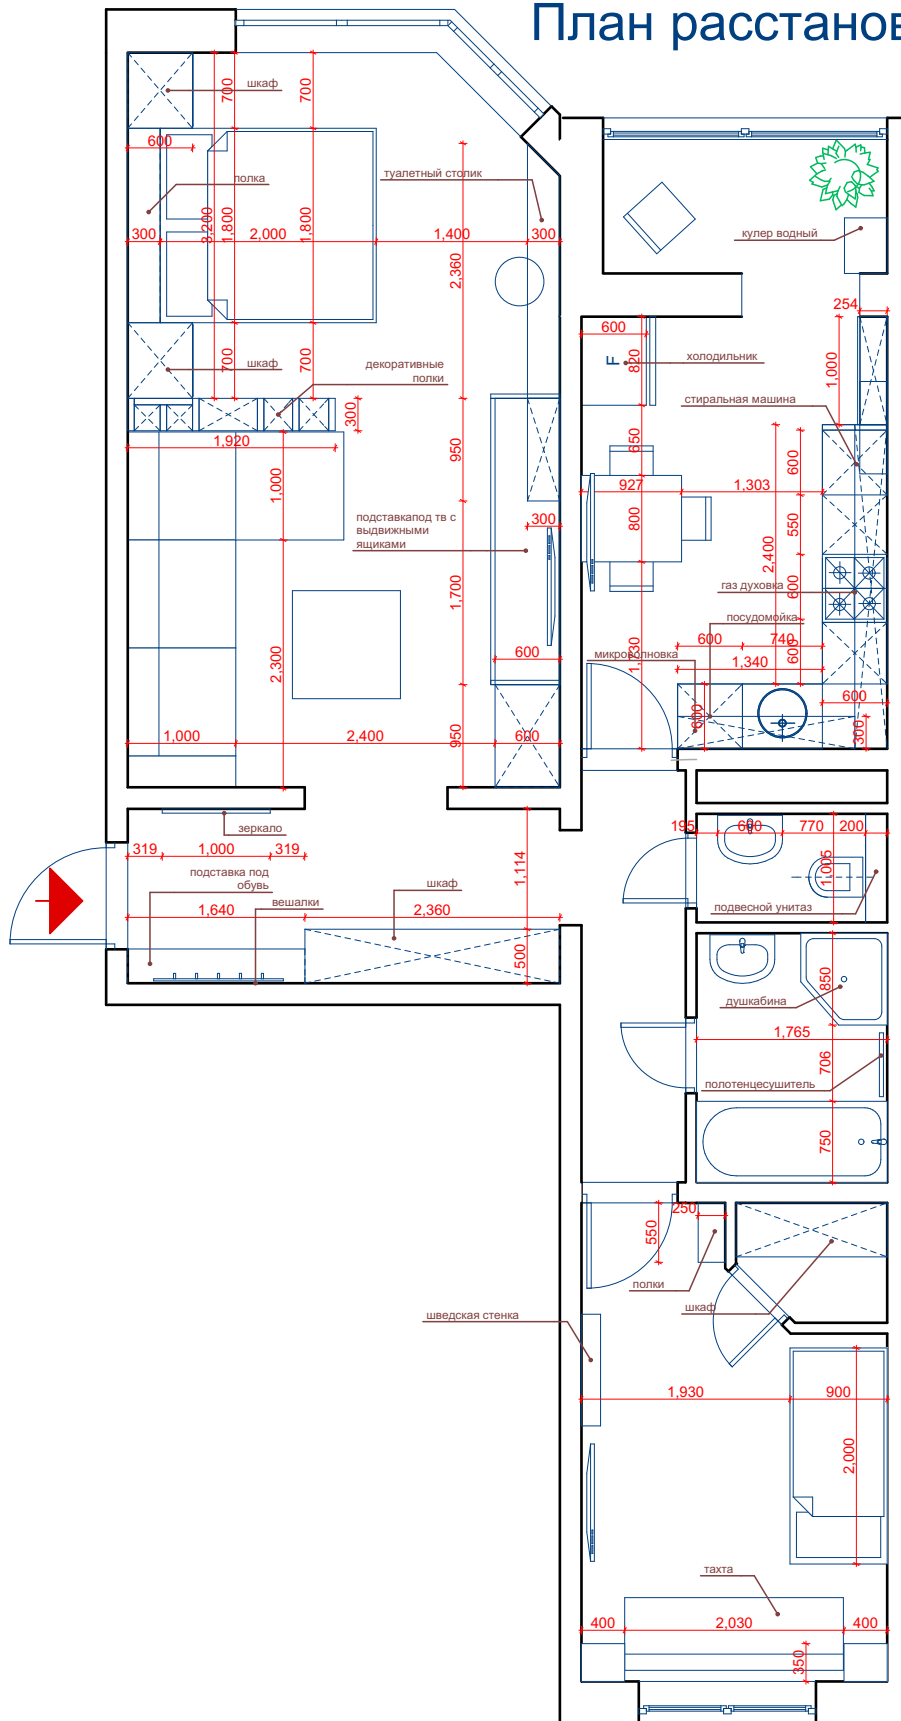

Дизайн Проект	Стадия	Лист	Листов
		ДП-5	
План расстановки мебели			
		Skype: design4YOU Tel: +74993466410	