


Схема развертки стѐны в кухне

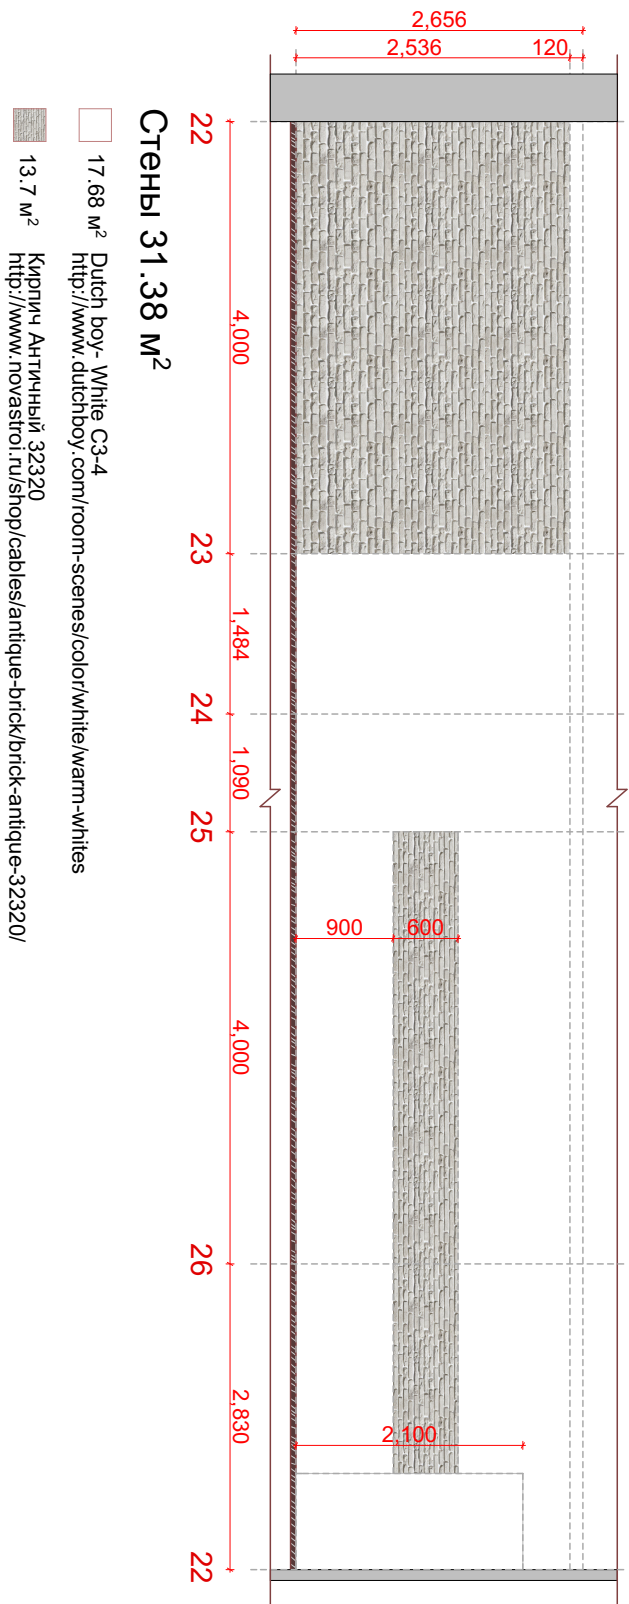

Дизайн Проект	Стадия	Лист	Листов
		ДП	45
Схема рзвертки стѐны в кухне			
		Skype: design4YOU Tel: +74993466410	