


# План размещения электровыключателей

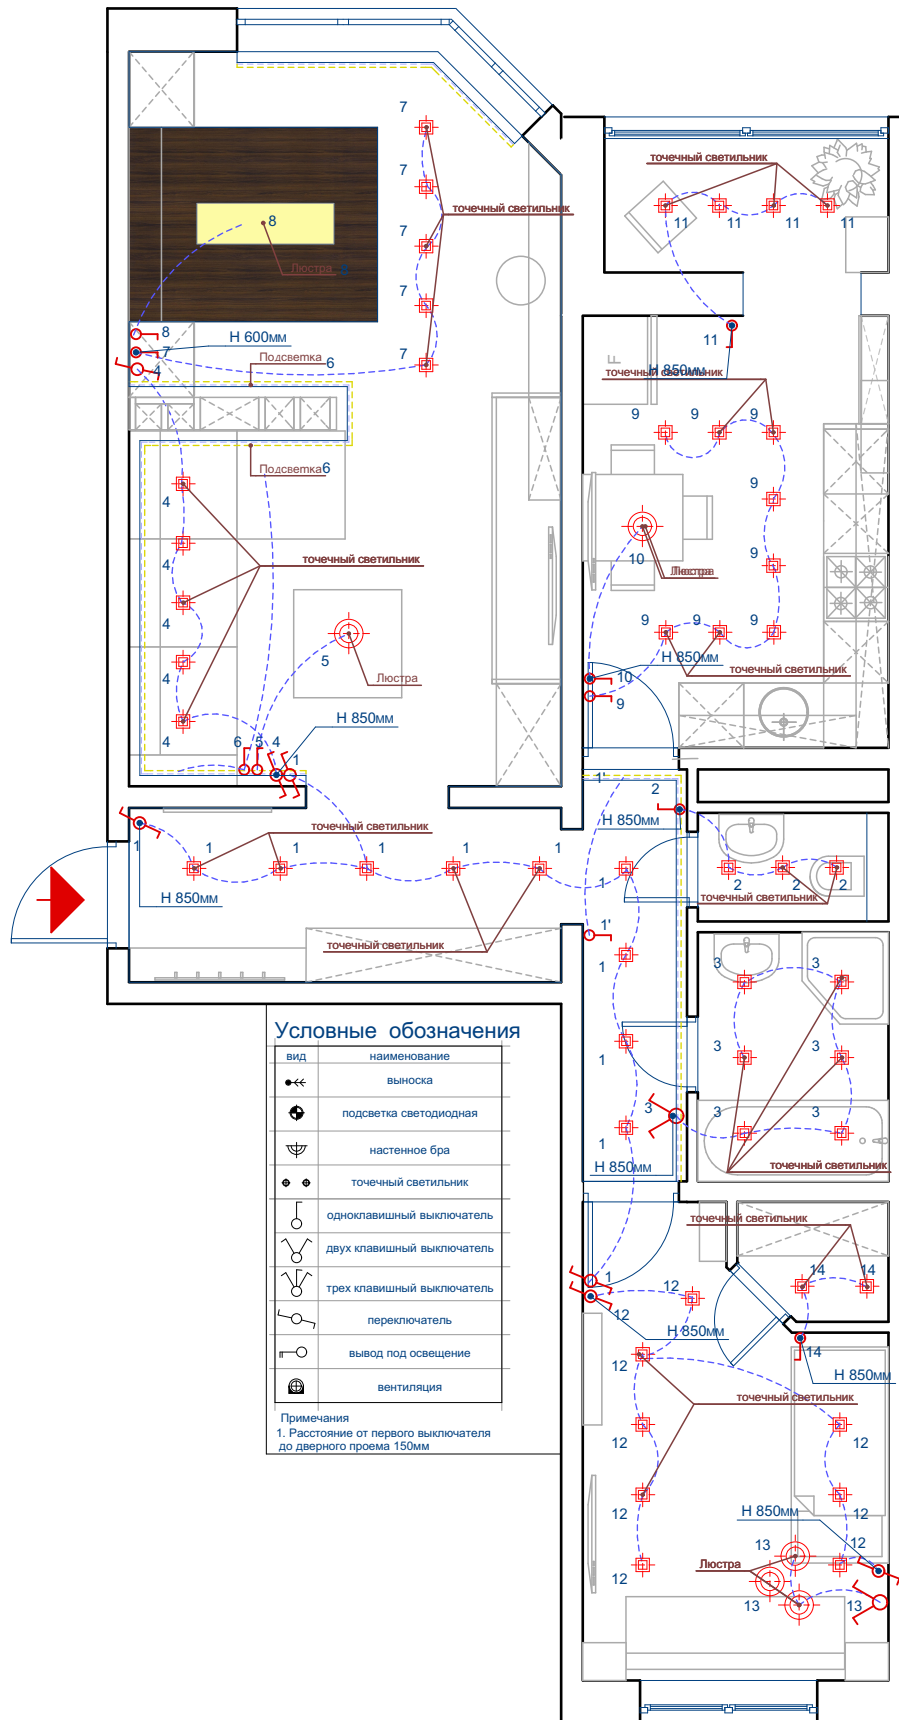

<p>Дизайн Проект</p>	Стадия	Лист	Листов
		ДП	
<p>План размещения электровыключателей</p>			
<p>Skype: design4YOU Tel: +74993466410</p>			