



План теплых полов

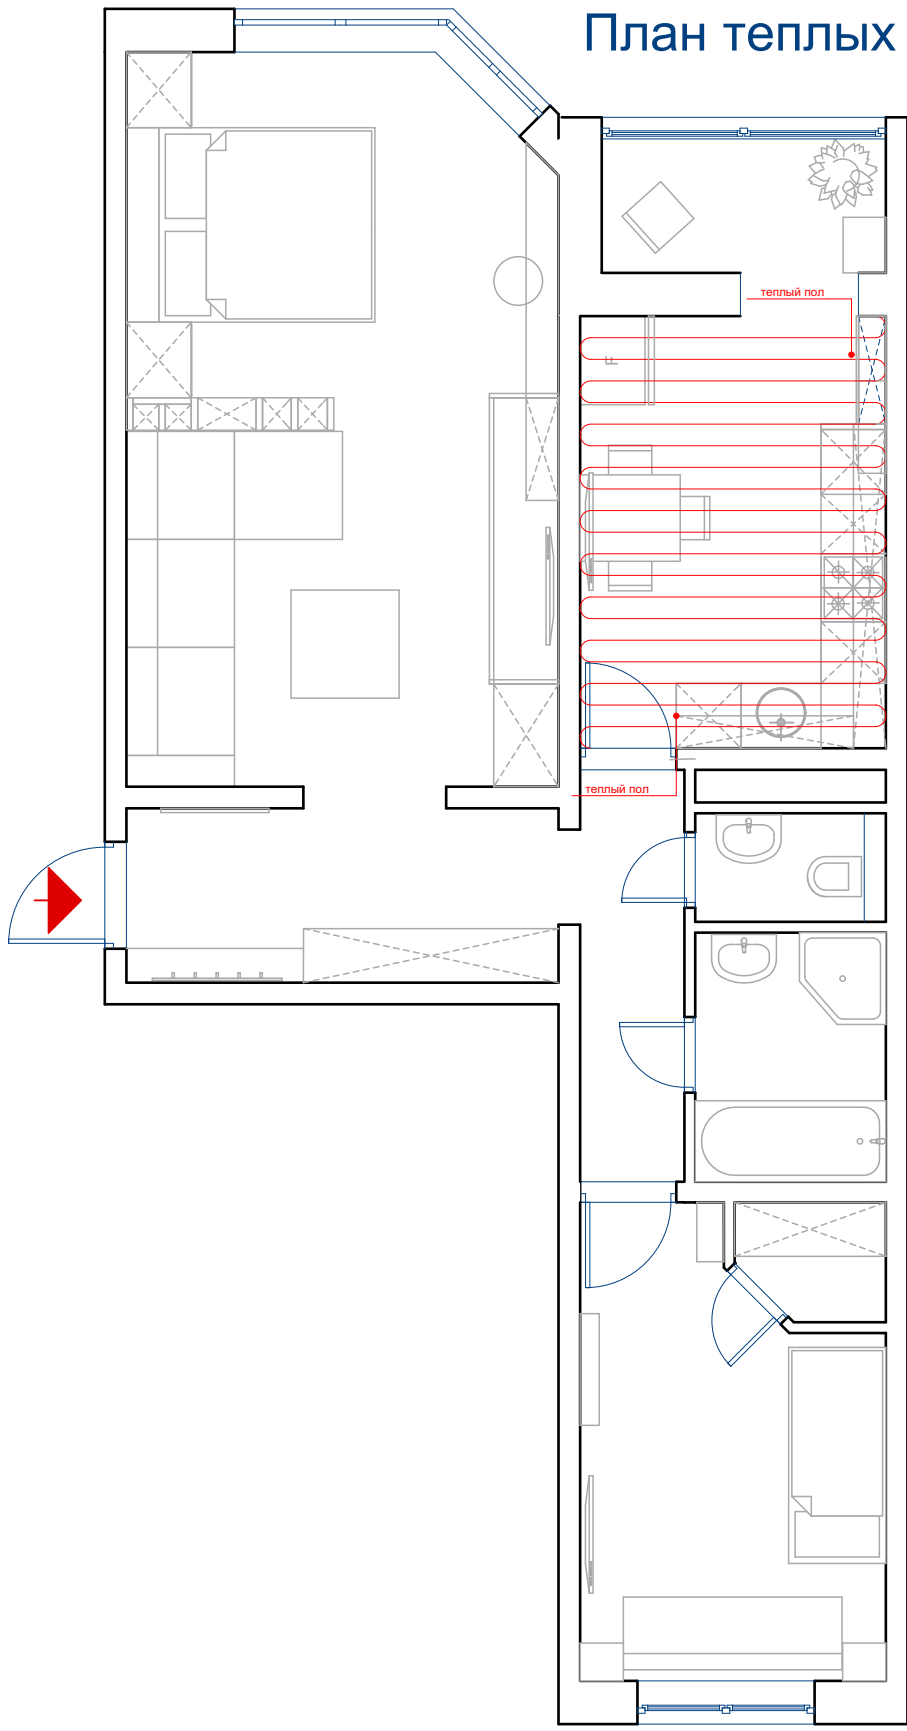

Дизайн Проект	Стадия	Лист	Листов
		ДП	
План теплых полов			Skype: design4YOU Tel: +74993466410