


# План возводимых перегородок

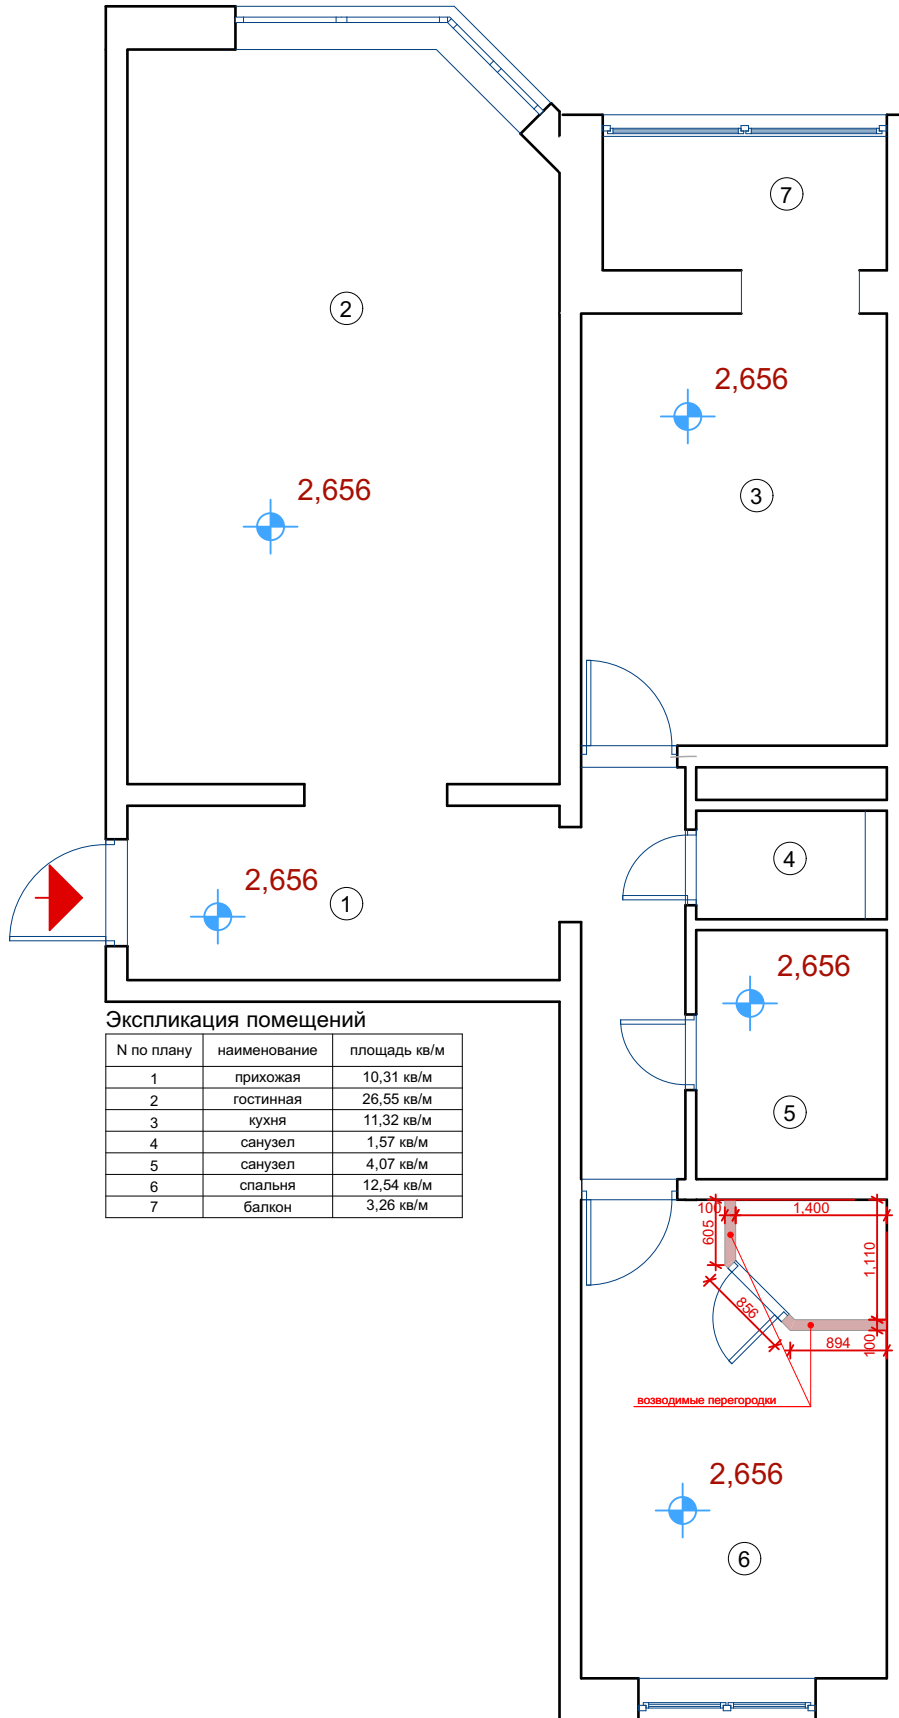

## Экспликация помещений

| N по плану | наименование | площадь кв/м |
|------------|--------------|--------------|
| 1          | прихожая     | 10,31 кв/м   |
| 2          | гостинная    | 26,55 кв/м   |
| 3          | кухня        | 11,32 кв/м   |
| 4          | санузел      | 1,57 кв/м    |
| 5          | санузел      | 4,07 кв/м    |
| 6          | спальня      | 12,54 кв/м   |
| 7          | балкон       | 3,26 кв/м    |

Дизайн Проект

Стадия

Лист

Листов

ДП

План возводимых перегородок



Skype: design4YOU  
Tel: +74993466410