



План водоснабжения

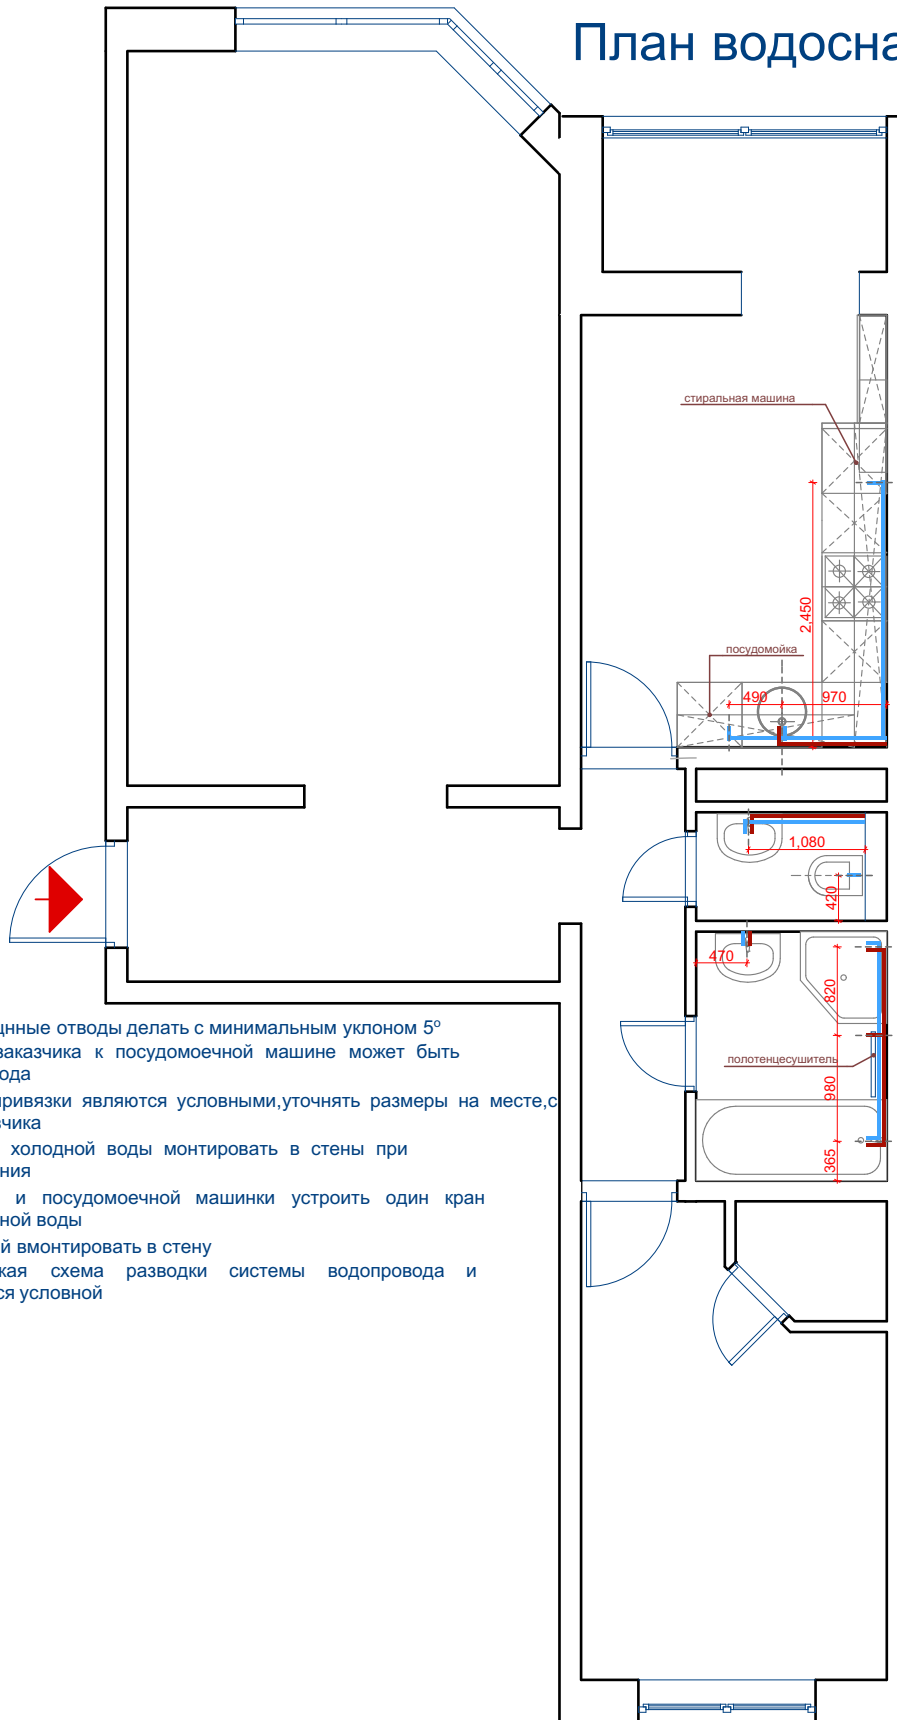

Примечания

1. Все канализационные отводы делать с минимальным уклоном 5°
2. На усмотрение заказчика к посудомоечной машине может быть подведена горячая вода
3. Все размерные привязки являются условными, уточнять размеры на месте, с согласованием заказчика
4. Трубы горячей и холодной воды монтировать в стены при помощи штрабления
5. Для стиральной и посудомоечной машинки устроить один кран перекрытия холодной воды
6. Систему интальаций вмонтировать в стену
7. Аксонометрическая схема разводки системы водопровода и канализаций является условной

Дизайн Проект	Стадия	Лист	Листов
		ДП	
План водоснабжения			
	Skype: design4YOU Tel: +74993466410		