



План потолка

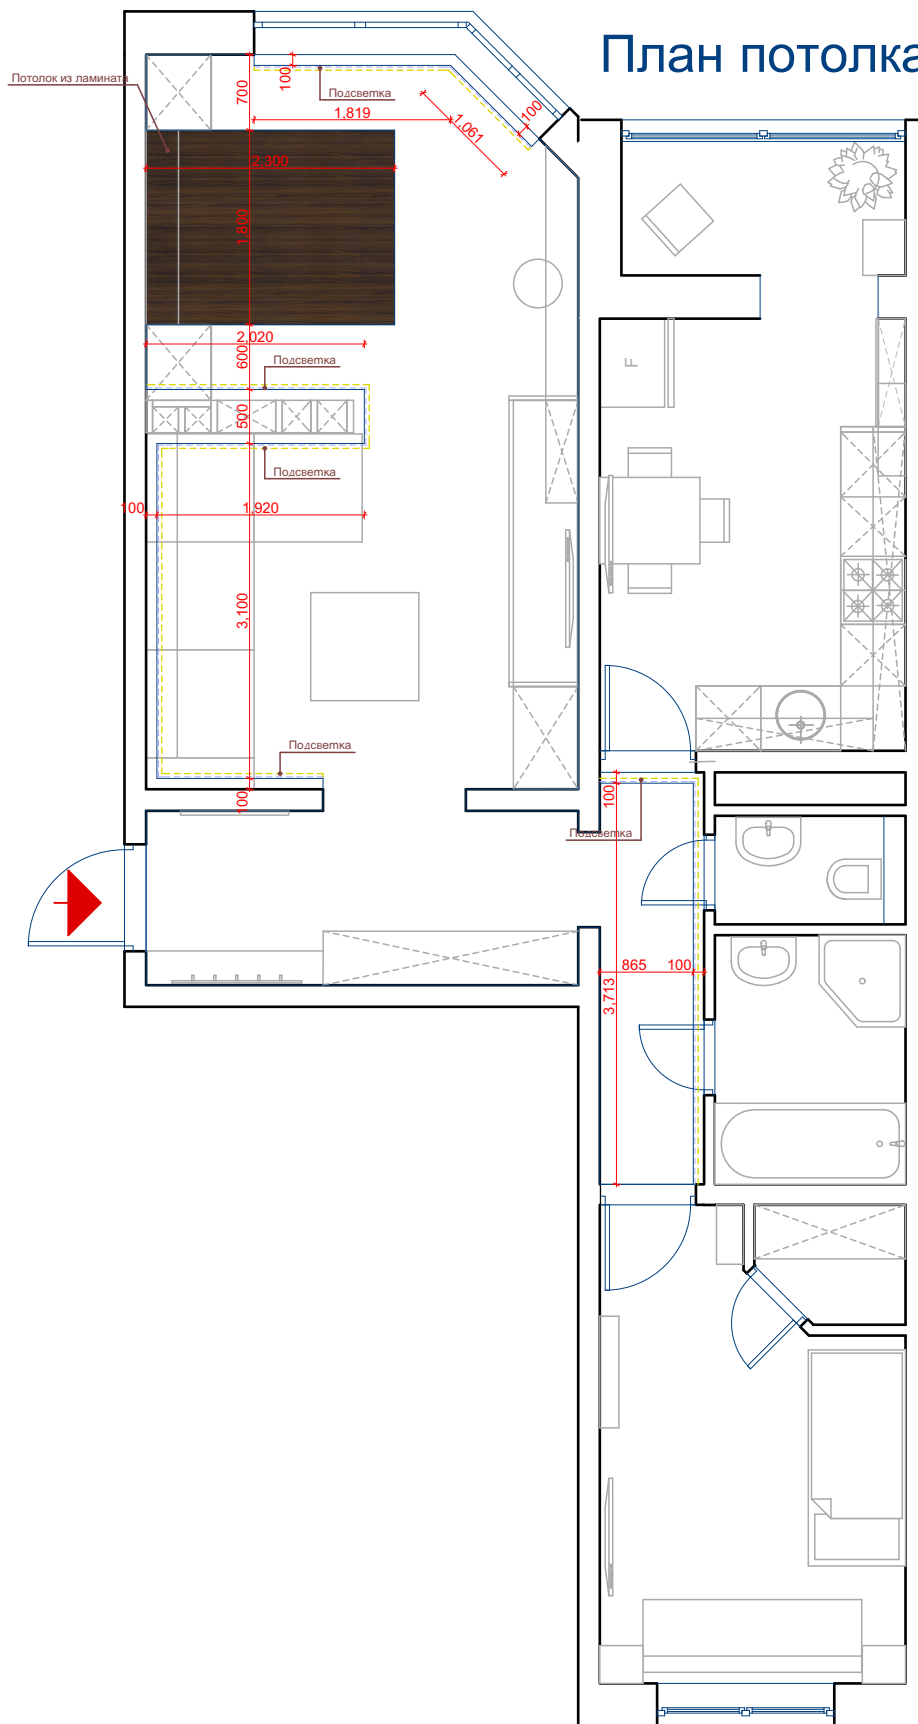

Дизайн Проект	Стадия	Лист	Листов
		ДП	
План потолка			
Skype: design4YOU Tel: +74993466410			