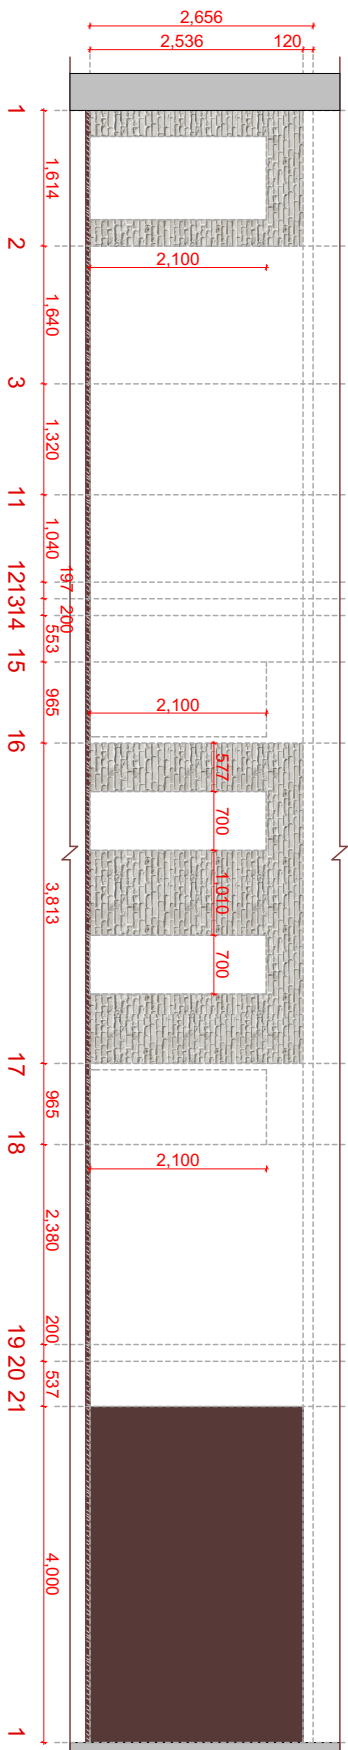


Схема развертки стѐн в прихожей



Стѐны 40.04 м²

- 21.16 м² Dutch boy- Porrom B14-4
<http://www.dulchboy.com/groep-scenes/color/white/perfectly-neutral>
- 10.14м² Dutch boy- Soosa Brown B12-1
<http://www.dulchboy.com/groep-scenes/color/brown/richy-brown>
- 8.74 м² Кирпич Античный 32320
<http://www.povastroi.ru/shop/cables/antique-brick/brick-antique-32320/>


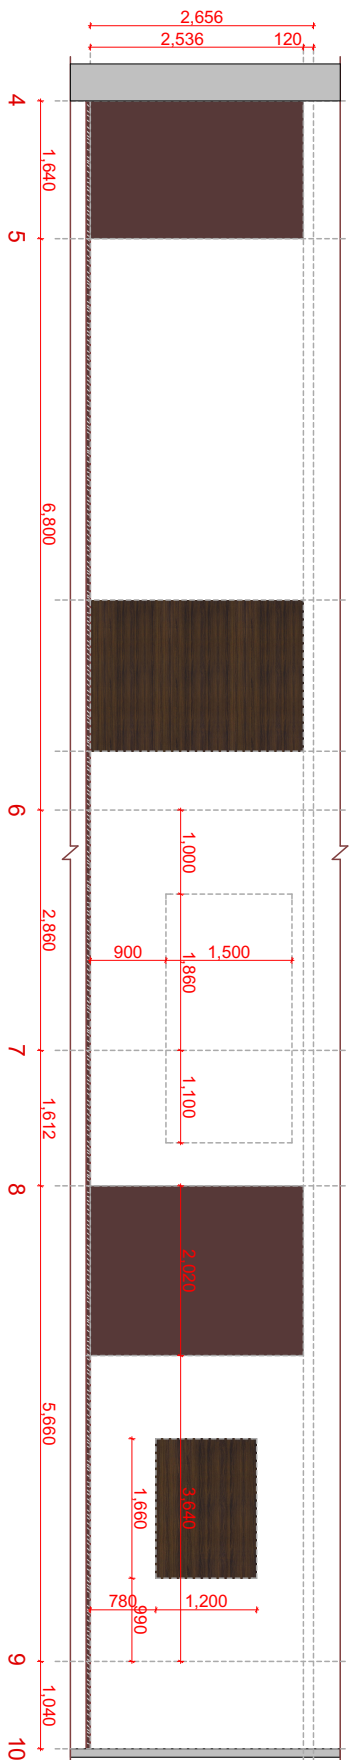
Дизайн Проект	Стадия	Лист	Листов
		ДП	
Схема развертки стѐны в прихожей			
		Skype: design4YOU Tel: +74993466410	

Схема развертки стены в гостиной



Стены 45.3 м²

□ 31.46 м² Dutch boy- Сосоа Brown B12-1
<http://www.dutchboy.com/room-scenes/color/brown/richly-brown>

■ 9.28 м² Dutch boy- Сосоа Brown B12-1
<http://www.dutchboy.com/room-scenes/color/brown/richly-brown>

■ 6.55 м² Масивная Доска Амбро Окан Дак
http://www.you-rajket.ru/catalog/board/ambro/ambro_15388.html

Дизайн Проект

Стадия

Лист

Листов


ДП

Схема развертки стены в гостиной



Skype: design4YOU
 Tel: +74993466410

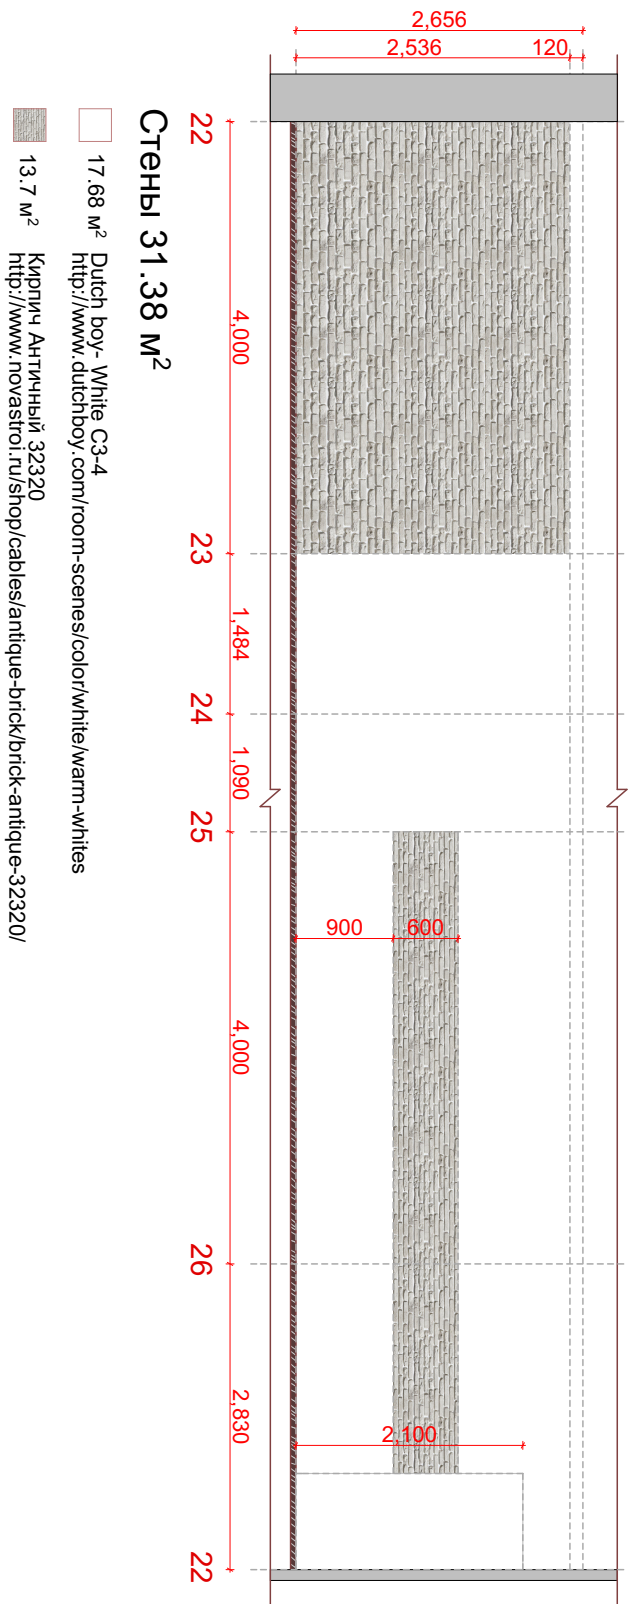Схема развертки стѐны в кухне




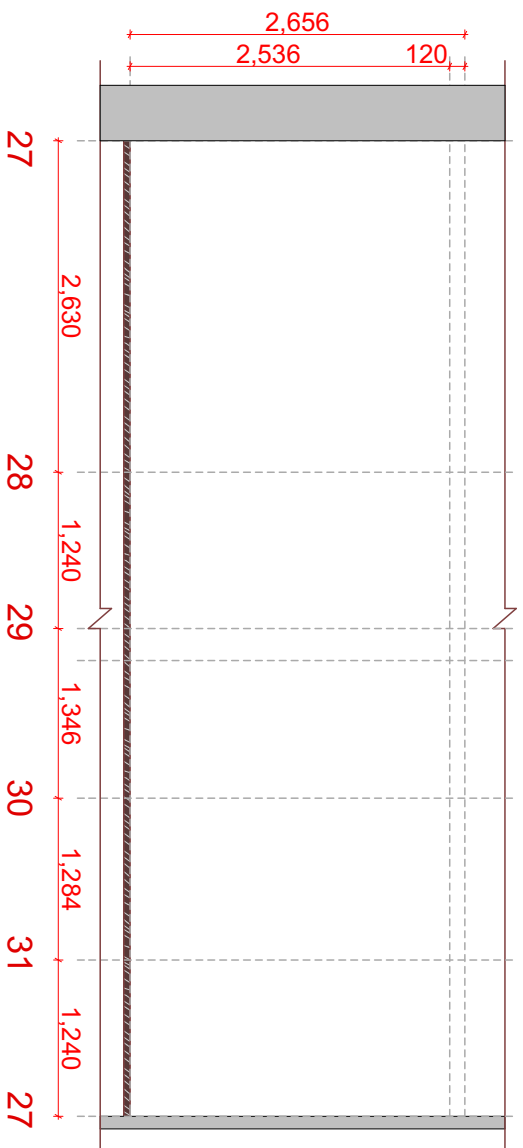
Дизайн Проект	Стадия	Лист	Листов
		ДП	
Схема рзвертки стѐны в кухне			
		Skype: design4YOU Tel: +74993466410	

Схема развёртки стёны в балконе




Стёны 19.63 м²


19.63 м² Dutch boy - White С3-4
<http://www.dutchboy.com/room-scenes/color/white/warm-whites>

Дизайн Проект	Стадия	Лист	Листов
		ДП	
Схема развёртки стены в балконе			
		Skype: design4YOU Tel: +74993466410	

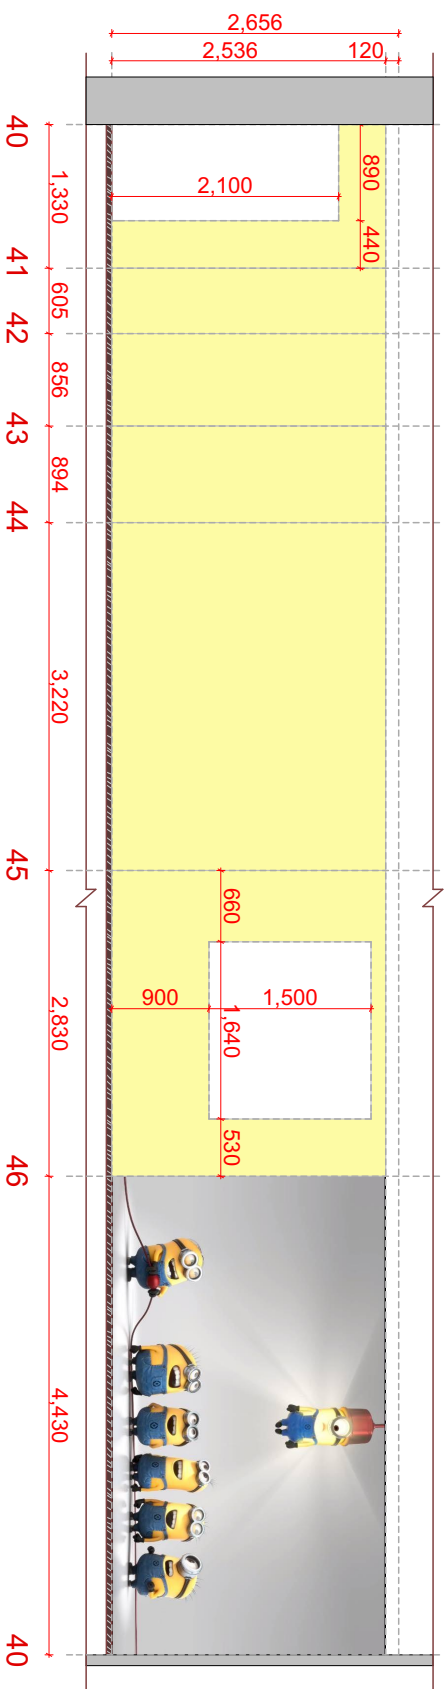Схема развертки стѐны в спальне



Стѐны 31.59 м²

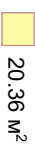

20.36 м²

Dutch boy-Soft Terrain C21-3

<http://www.dutchboy.com/room-scenes/color/yellow/good-day-sunshine>

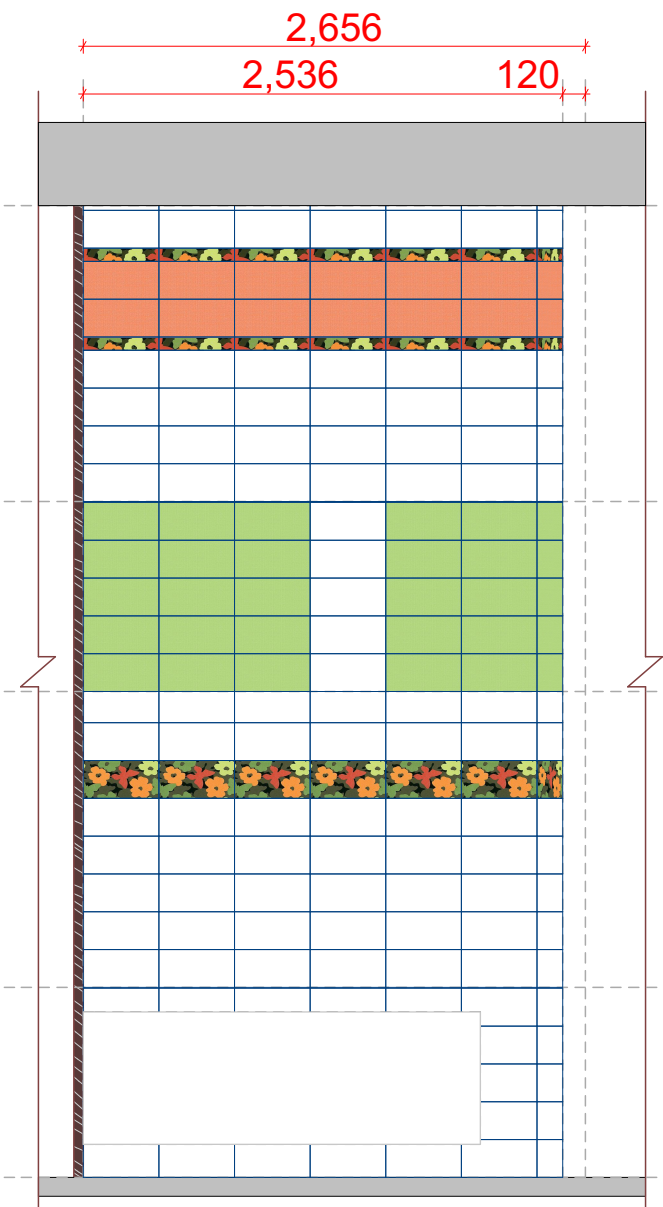


11.23 м²






фотообои minions

Дизайн Проект	Стадия	Лист	Листов
		ДП	
Схема развертки стѐны в спальне			

Схема развертки стѐны в санузле



Стѐны 11.57 м²

-  7.54 м² 4206 Понда белый керамическая плитка
-  2.15 м² 4208 Понда зеленый керамическая плитка
-  1.01 м² 4207 Понда оранжевый керамическая плитка
-  0.51 м² SS/A112/6000 Понда декор
-  0.36 м² SS/A115/6000 Понда бордюр


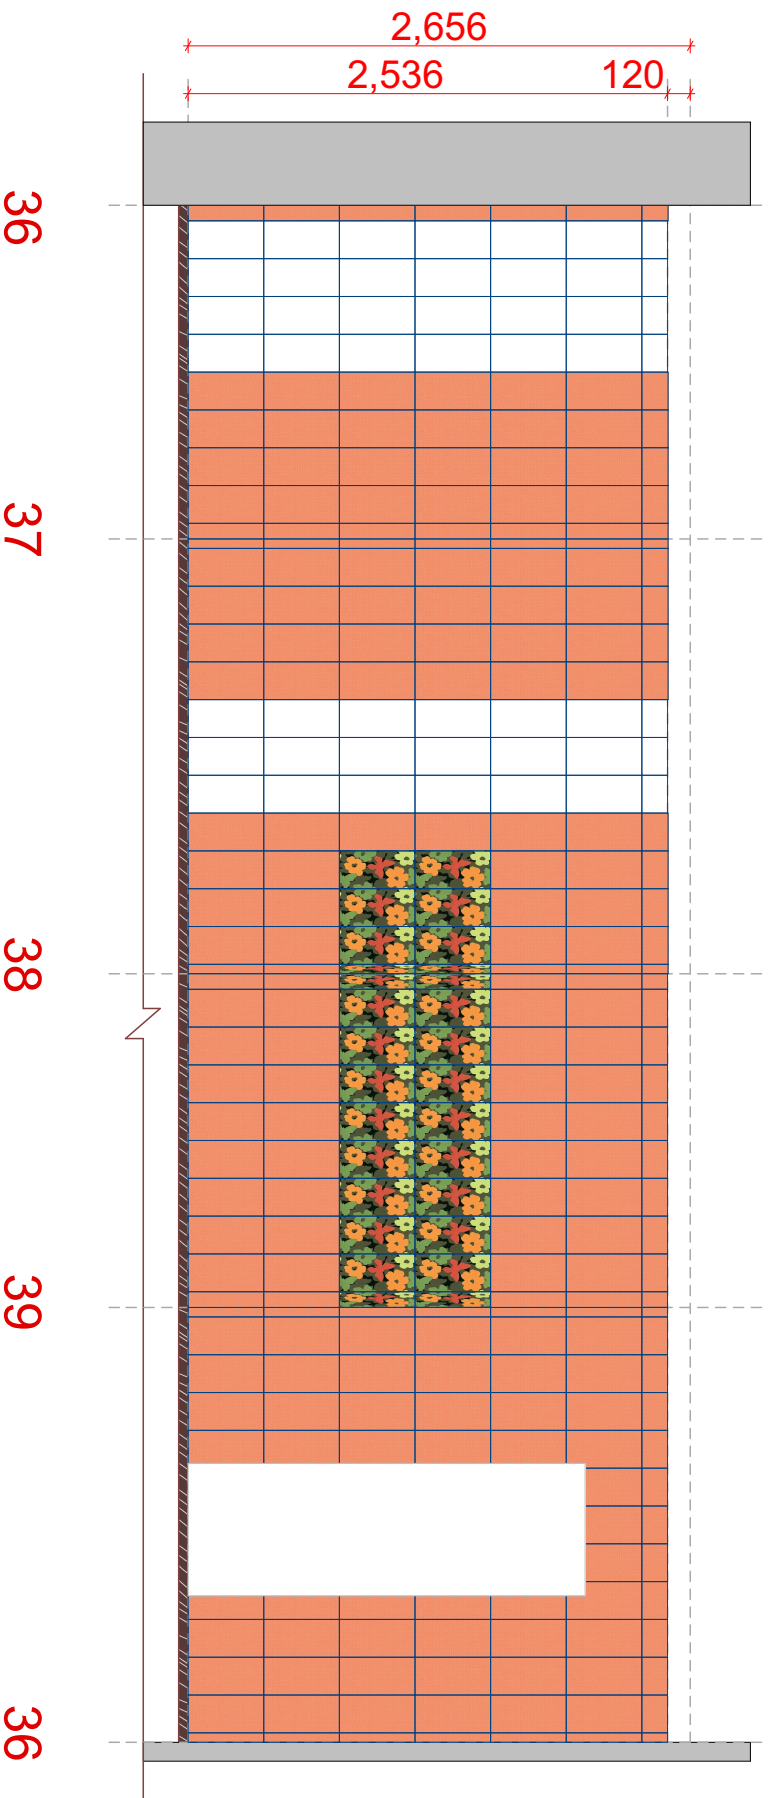

Дизайн Проект	Стадия	Лист	Листов
		ДП	
Схема развертки стены в санузле			
		Skype: design4YOU Tel: +74993466410	

Схема развертки стены в санузле



Стены 19.15 м²

- 3.55 м² 4206 Понда белый керамическая плитка
- 13.67 м² 4207 Понда оранжевый керамическая плитка
- 1.93 м² SS/A112/6000 Понда декор

Дизайн Проект	Стадия	Лист	Листов
		ДП	
Схема развертки стены в санузле			Skype: design4YOU Tel: +74993466410