


Обмерочный план

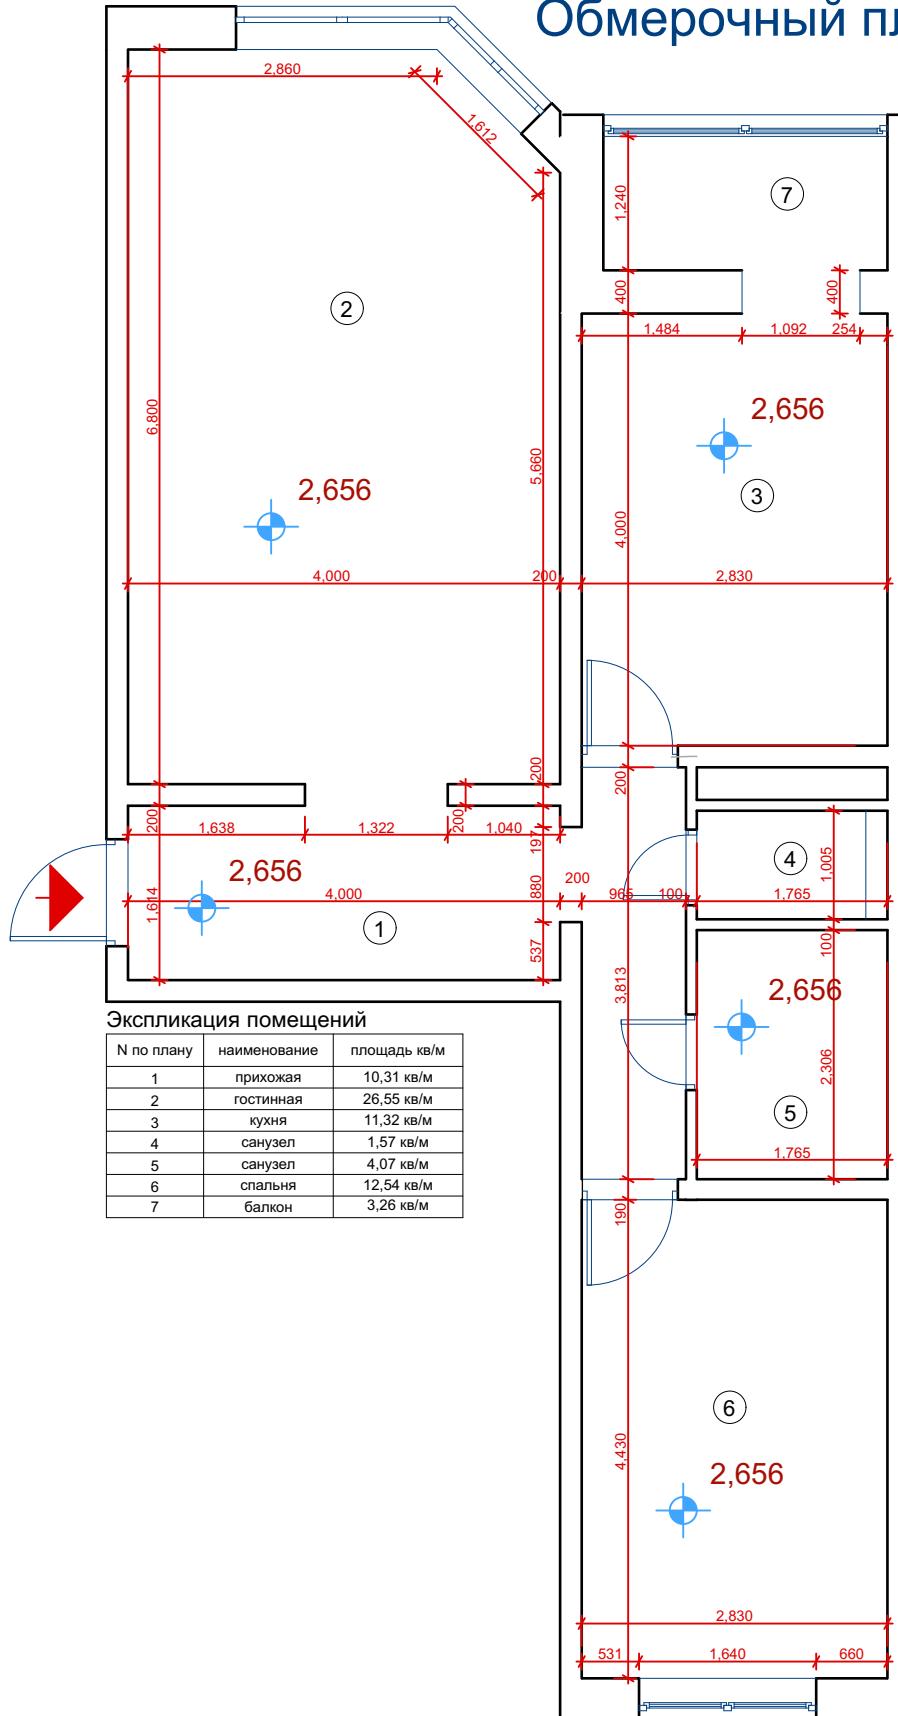

Экспликация помещений

N по плану	наименование	площадь кв/м
1	прихожая	10,31 кв/м
2	гостиная	26,55 кв/м
3	кухня	11,32 кв/м
4	санузел	1,57 кв/м
5	санузел	4,07 кв/м
6	спальня	12,54 кв/м
7	балкон	3,26 кв/м

Дизайн Проект

Стадия

Лист

Листов

ДП

Обмерочный план



Skype: design4YOU
Tel: +74993466410