


Планировочное решение

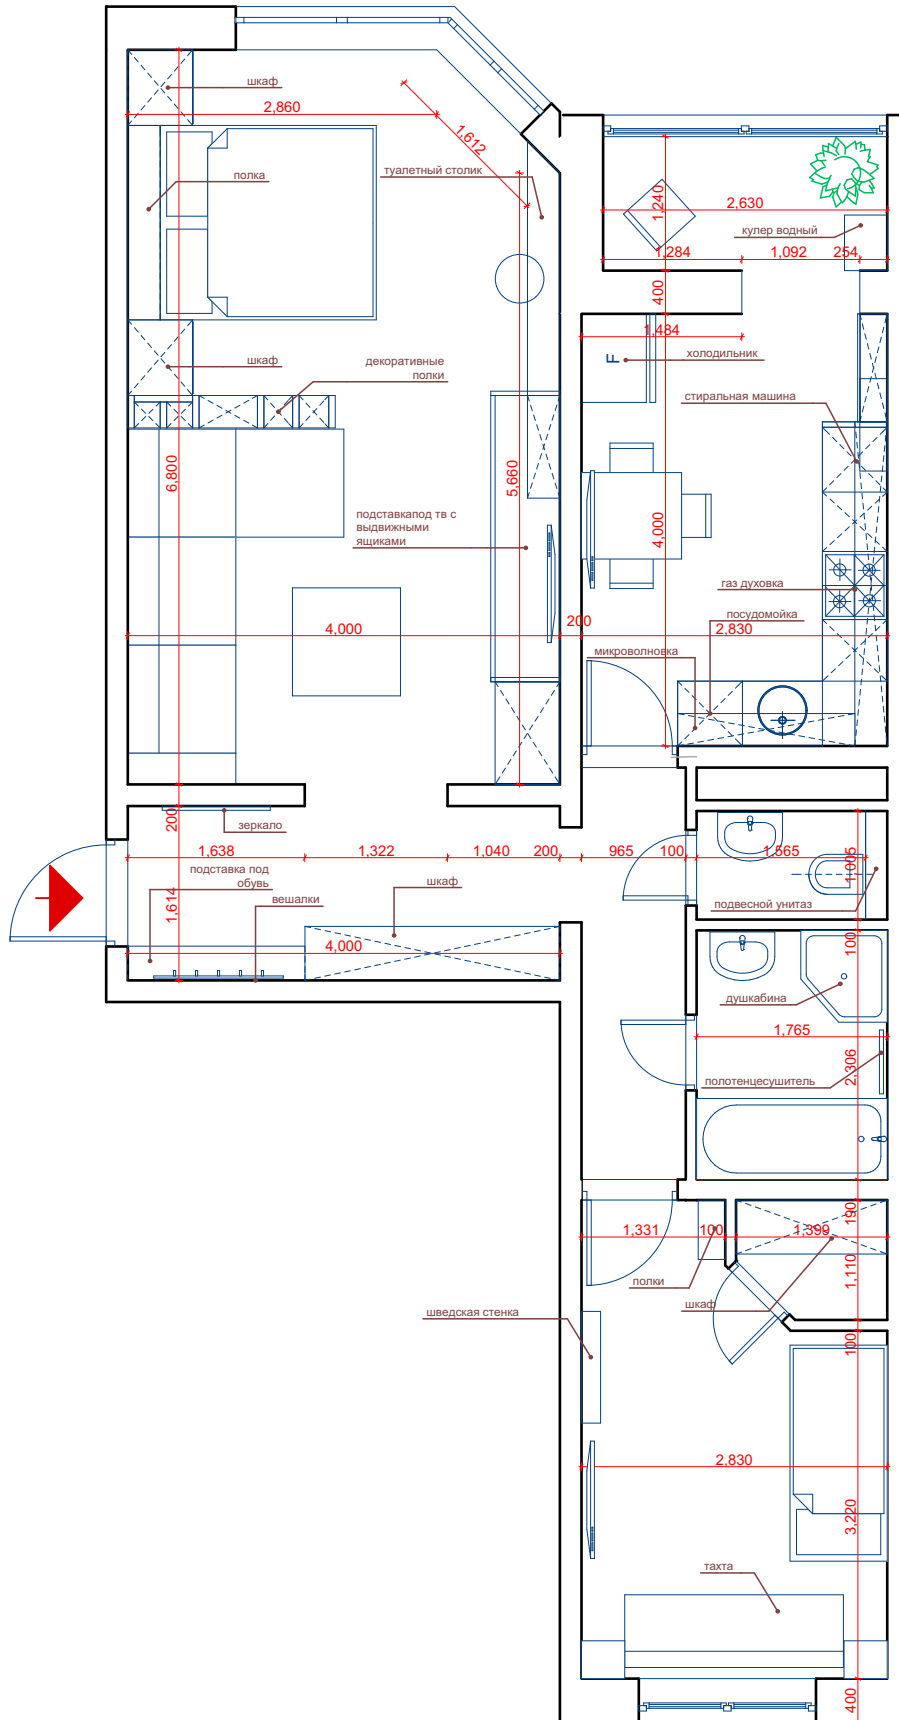

<p>Дизайн Проект</p>	<p>Стадия</p>	<p>Лист</p>	<p>Листов</p>
		<p>ДП</p>	
<p>Планировочное решение</p>			
		<p>Skype: design4YOU Tel: +74993466410</p>	